

VORGRUBE Ø 200 AUS BETONFERTIGTEILEN



NORDBETON

Werk Kampe
Industriestr. 2 · 26169 Friesoythe
Tel. (0 44 97) 9241-0 · Fax (0 44 97) 92 41 70
Betontechnik mit System

Bemessungstabelle: (in Konusausführung)
(Klasse A - Abdeckung)


Achtung: (bei Klasse B - Abdeckung ist ET + 14 cm)
(bei Klasse D - Abdeckung ist ET + 18 cm)
(bei Platte statt Konus ET erfragen)

x = gewählte Ausf.	Typ	Nutzinhalt m ³	Gewicht ca. to	Innen Ø cm	ET = Einbautiefe (incl. Fugen) cm	WT = Wassertiefe cm	Nenngröße NG
	VG 200 KA	3,9	4,069	200	221	123	3
	VG 201 KA	4,7	4,417	200	246	148	4
	VG 202 KA	5,5	4,753	200	272	174	5
	VG 203 KA	6,3	5,101	200	297	199	6
	VG 204 KA	7,0	5,449	200	322	224	7
	VG 205 KA	7,9	5,785	200	348	250	7

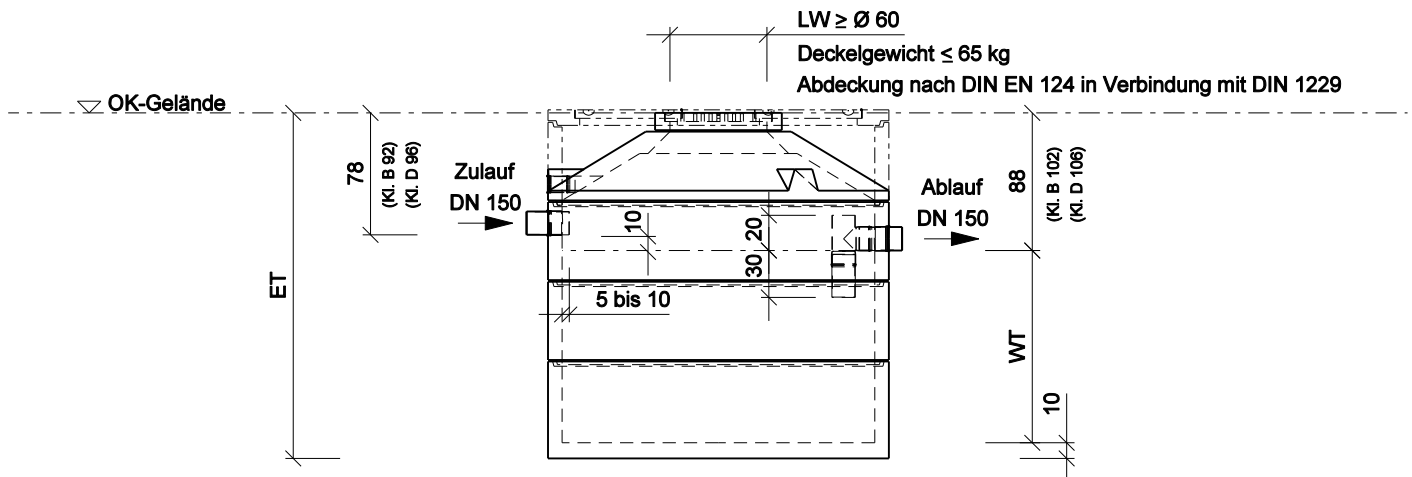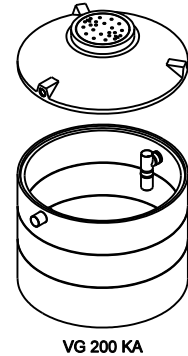

- Die Maße der Einzelteile, insbes. Höhe, sind örtlich vor Einbau zu überprüfen.
- Alle Fugen zwischen den Fertigteilen wasserdicht herstellen, z.B. mit **NORDBETON POTTDICHT®**.
- Alle Rohre nach DIN 1986 elastisch einbinden.
- Zulauf nach DIN 1986 entlüften.
- Die Kennzeichnung gem. DIN EN 12566-3 erfolgt durch den Hersteller des Techniksatzes!

Draufsicht ohne Abdeckung

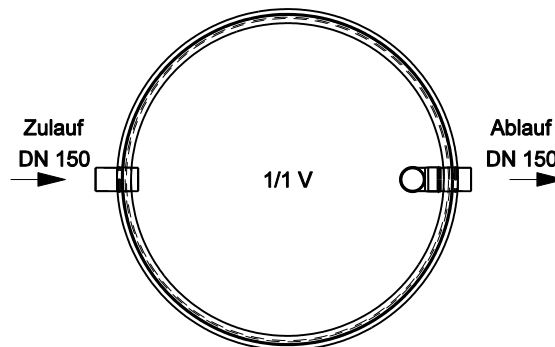

_____, den _____
Antragsteller:

Maßstab 1 : 50

Technische Änderungen vorbehalten!

U	⊕			
Datei:	Datum:	Version:	Bearbeiter:	Freigabe:
vg Ø200.dgn	20.10.17	c	Schm.	C. Plötner