


Datum:	Version:
08.01.18	d
Bearbeiter:	Freigabe:
Schm.	C. Plötner
Detail:	
sg 206 ka ü.dgn	

EINBAUSKIZZE

Objekt: **Sammelgrube mit Überlauf 9,0 m³**
SG 206 KA Ü

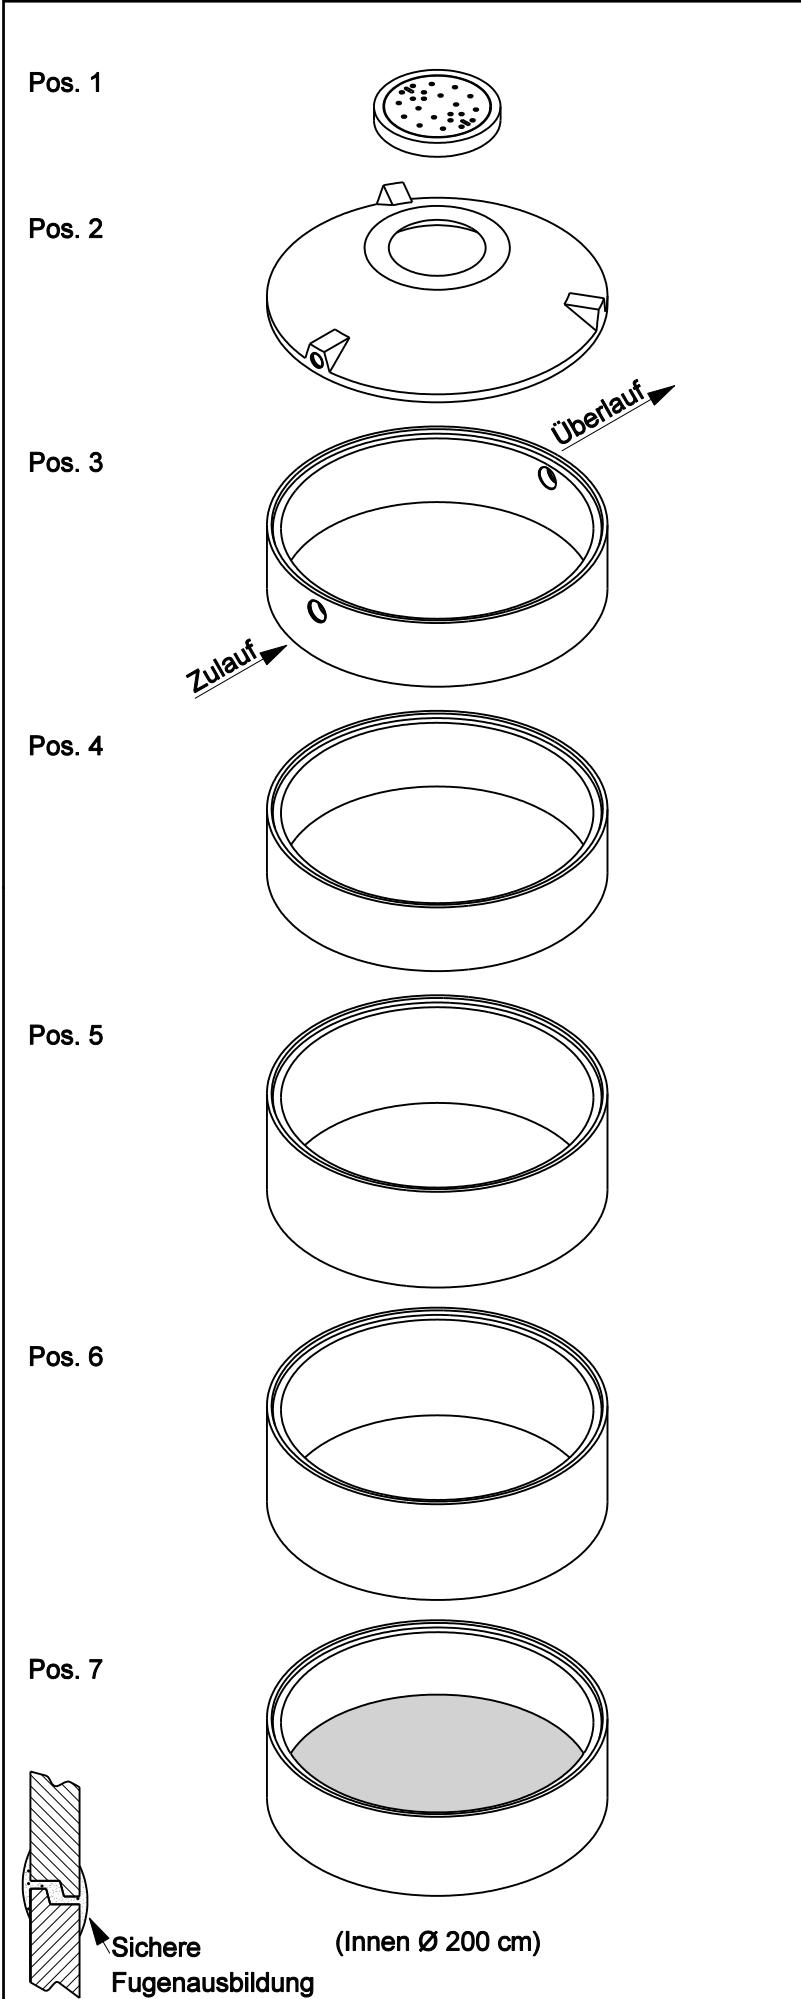

Pos.	Stück	Bezeichnung	ET cm	Gewicht ca. kg
1	1	Abdeckung		
		BG 081 11 A MB	11	94
		BG 080 13 B MB	13	95
2	1	BG 080 17 D MB	17	169
		Konus		
		KO 200 44 A 10	44	941
3	1	KO 200 56 B 10	56	1765
		KO 200 56 D 10	56	1805
		Ein-/Auslaufring		
3	1	EA 200 50 SG 15	50	677
4	1	Ausgleichringe		
		AU 200 50 VG	50	684
		AU 200 75 VG	75	1032
5	1	AU 200 75 VG	75	1032
6	1	AU 200 75 VG	75	1032
7	1	Bodenring		
		BO 200 62 VG	62	1673
Anzahl der Fugen			6	
Gesamt (Klasse A) =			373	6133
Gesamt (Klasse B) =			387	6958
Gesamt (Klasse D) =			391	7072
Abdeckung	Nennweite	Zulauf	Ablauf	WT
Klasse A	Zu- /	-78 cm	-78 cm	285 cm
Klasse B	Überlauf	-92 cm	-92 cm	
Klasse D	DN 150	-96 cm	-96 cm	
Aus Bodenrichtung:		295 cm	295 cm	

ACHTUNG:

Beachten Sie die Einbauhinweise auf der Rückseite!